


BANSKÝ STUDENEC

PROJEKT ROZVOJA CESTOVNÉHO RUCHU 1. ČASŤ - GENEREL CESTOVNÉHO RUCHU

M 1:10 000

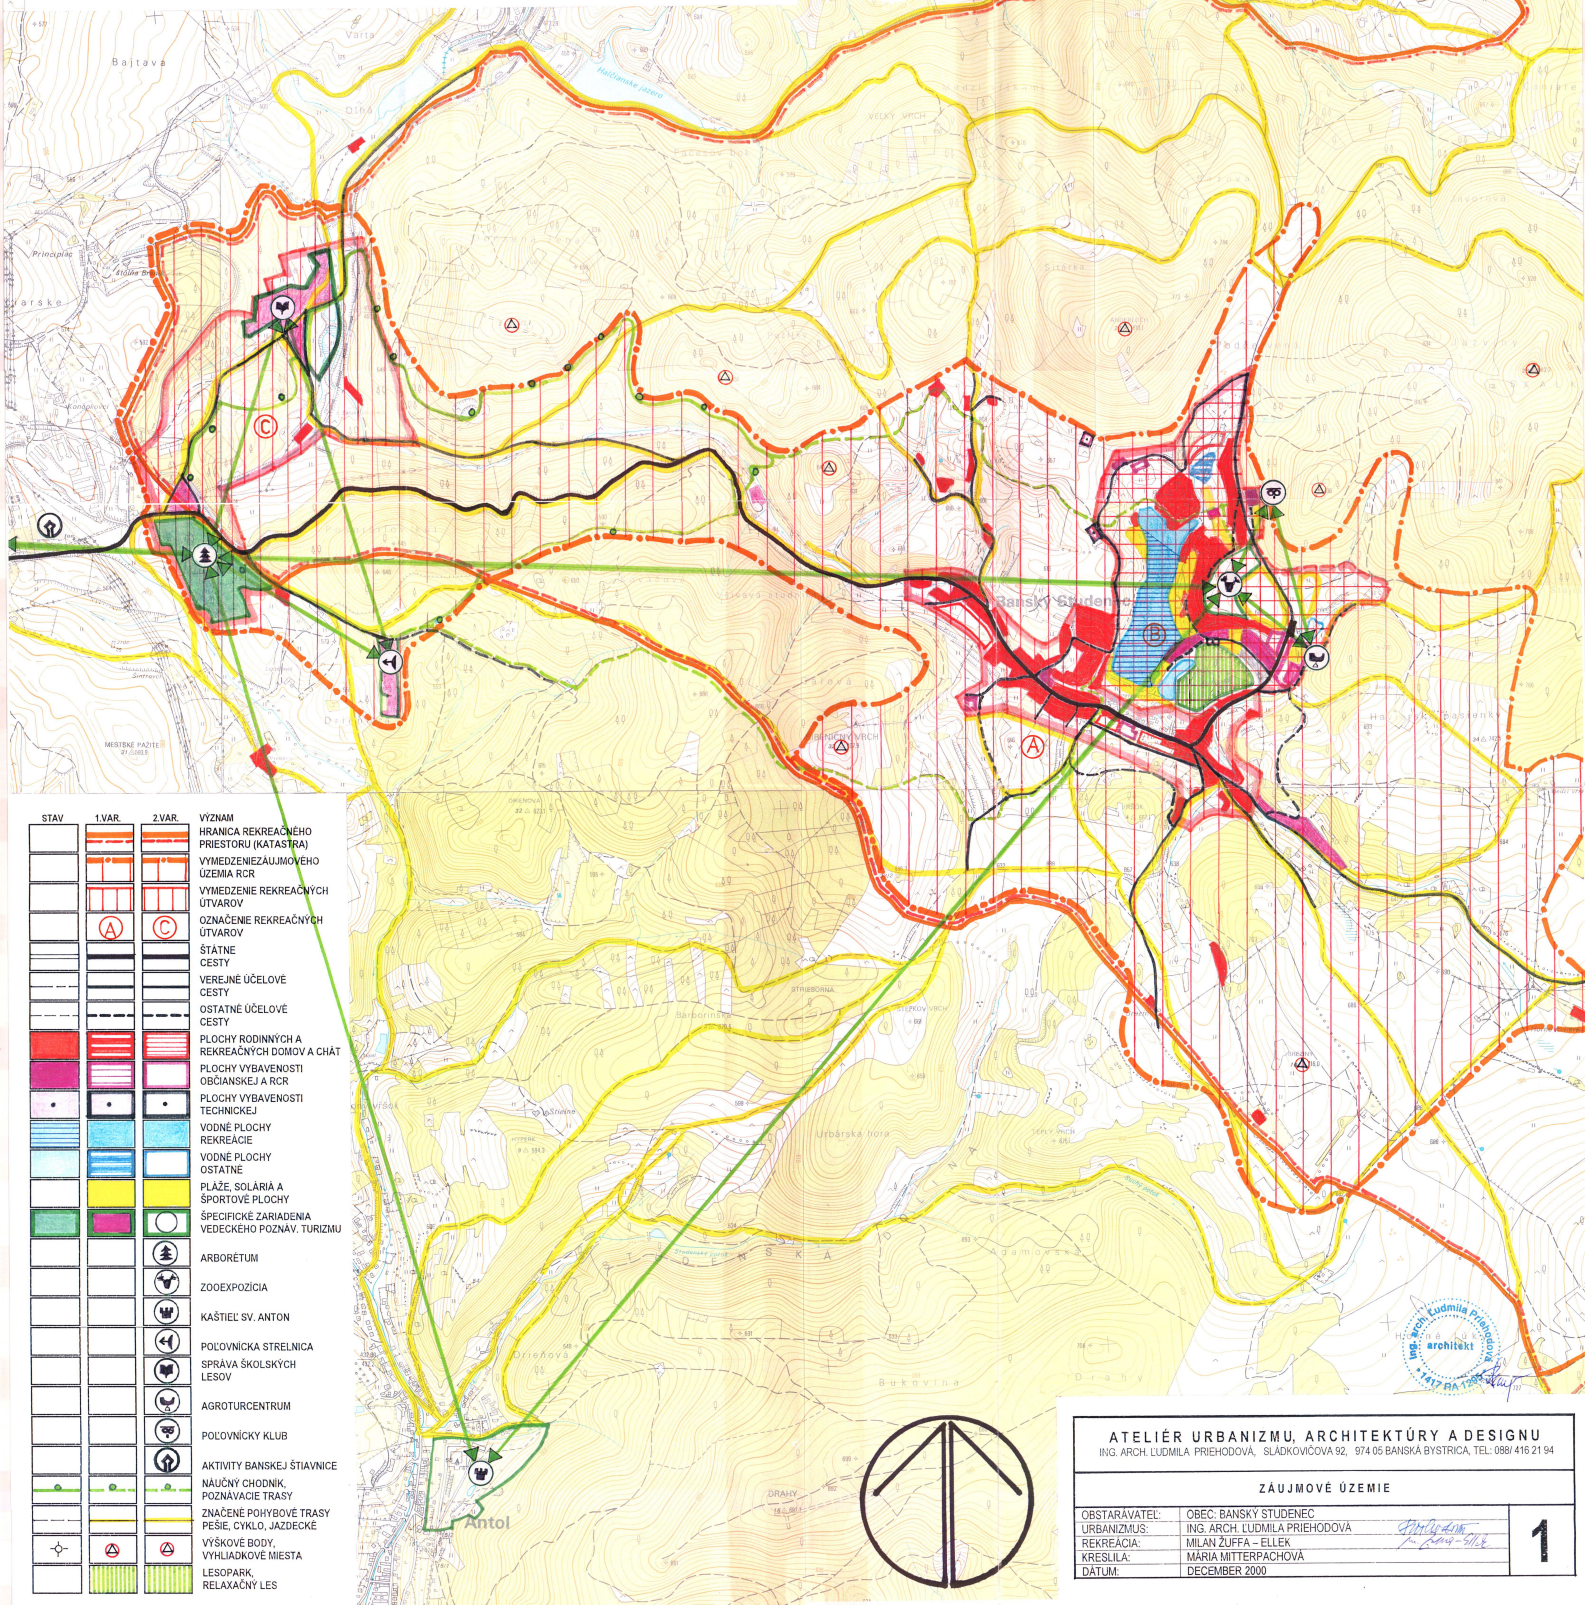

STAV	1.VAR	2.VAR	VÝZNAM
[Symbol]	[Symbol]	[Symbol]	HRANICA REKREAČNÉHO PRIESTORU (KATASTR)
[Symbol]	[Symbol]	[Symbol]	VYMEZENIE ZÁJMOVÉHO ÚZEMIA RCR
[Symbol]	[Symbol]	[Symbol]	VYMEZENIE REKREAČNÝCH ÚTVAROV
[Symbol]	[Symbol]	[Symbol]	OZNAČENIE REKREAČNÝCH ÚTVAROV
[Symbol]	[Symbol]	[Symbol]	ŠTATNE CESTY
[Symbol]	[Symbol]	[Symbol]	VEREJNÉ ÚČELOVE CESTY
[Symbol]	[Symbol]	[Symbol]	OSTATNÉ ÚČELOVE CESTY
[Symbol]	[Symbol]	[Symbol]	PLOCHY RODINNÝCH A REKREAČNÝCH DOMOV A CHAT
[Symbol]	[Symbol]	[Symbol]	PLOCHY VYBAVENOSTI OBYČIANskej A RCR
[Symbol]	[Symbol]	[Symbol]	PLOCHY VYBAVENOSTI TECHNICKEJ
[Symbol]	[Symbol]	[Symbol]	VODNÉ PLOCHY REKREAČIE
[Symbol]	[Symbol]	[Symbol]	VODNÉ PLOCHY OSTATNÉ
[Symbol]	[Symbol]	[Symbol]	PLÁŽE, SOLÁRIA A ŠPORTOVÉ PLOCHY
[Symbol]	[Symbol]	[Symbol]	ŠPECIFICKÉ ZARIADENIA VEDECKÉHO POZNÁV. TURIZMU
[Symbol]	[Symbol]	[Symbol]	ARBORETUM
[Symbol]	[Symbol]	[Symbol]	ZOOEXPOZICIA
[Symbol]	[Symbol]	[Symbol]	KAŠTIEL SV. ANTON
[Symbol]	[Symbol]	[Symbol]	POLOVNICKÁ STRELNICA
[Symbol]	[Symbol]	[Symbol]	SPRÁVA ŠKOLSKÝCH LESOV
[Symbol]	[Symbol]	[Symbol]	AGROTURCENTRUM
[Symbol]	[Symbol]	[Symbol]	POLOVNÍCKY KLUB
[Symbol]	[Symbol]	[Symbol]	AKTIVITY BANSKEJ ŠTIAVNICE
[Symbol]	[Symbol]	[Symbol]	NÁUČNÝ CHODNÍK
[Symbol]	[Symbol]	[Symbol]	POZNÁVACIE TRASY
[Symbol]	[Symbol]	[Symbol]	ZNAČENÉ POHYBOVÉ TRASY
[Symbol]	[Symbol]	[Symbol]	PEŠIE, CYKLO, JAZDECKÉ
[Symbol]	[Symbol]	[Symbol]	VÝŠKOVÉ BODY, VYHLADKOVÉ MIESTA
[Symbol]	[Symbol]	[Symbol]	LESOPARK, RELAXAČNÝ LES

ATELIÉR URBANIZMU, ARCHITEKTÚRY A DESIGNU
 ING. ARCH. LUDMILA PRIEHODOVÁ, SLADKOVICOVA 92, 974 05 BANSKÁ BYSTRICA, TEL.: 0881 416 21 94

ZÁJMOVÉ ÚZEMIE

OBSTARAVATEL:	OBEC BANSKÝ STUDENEC
URBANIZMUS:	ING. ARCH. LUDMILA PRIEHODOVÁ
REKREÁCIA:	MILAN ŽUFFA - ELLEK
KRESLILA:	MÁRIA MITTERPACHOVÁ
DÁTUM:	DECEMBER 2000

1