


BANSKÝ STUDENEC

PROJEKT ROZVOJA CESTOVNÉHO RUCHU 1. ČASŤ- GENEREL CESTOVNÉHO RUCHU

M 1:10 000

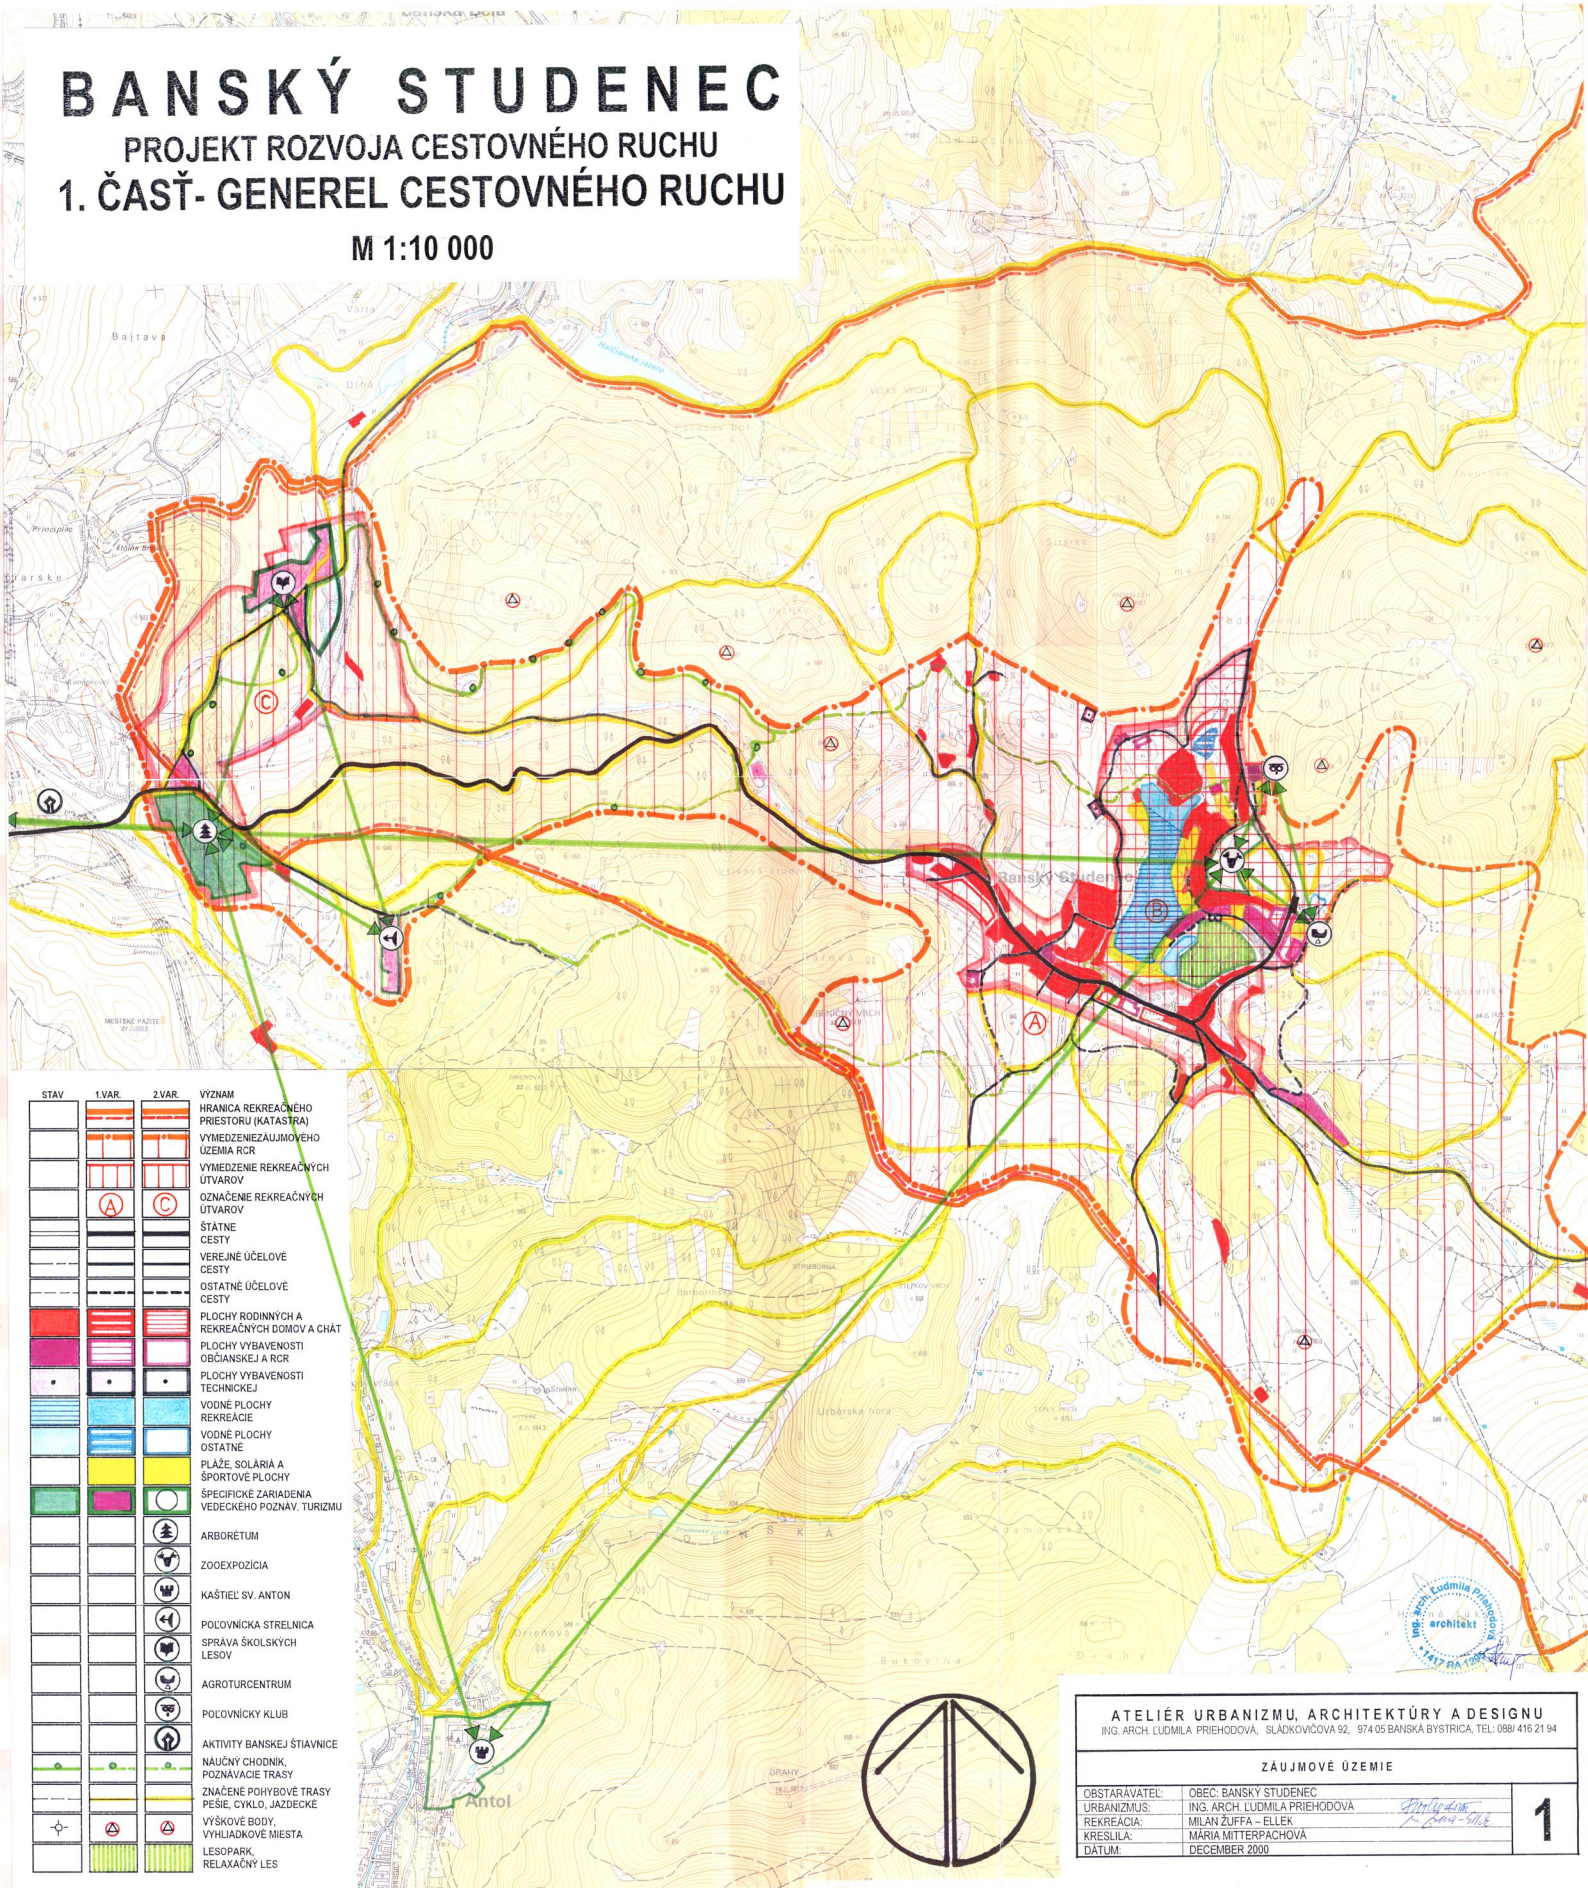

STAV	1.VAR.	2.VAR.	VÝZNAM
[Symbol]	[Symbol]	[Symbol]	HRANICA REKREAČNÉHO PRIESTORU (KATASTRA)
[Symbol]	[Symbol]	[Symbol]	VYMEZENIE NEZAJEMOVÉHO ÚZEMIA RCR
[Symbol]	[Symbol]	[Symbol]	VYMEZENIE REKREAČNÝCH ÚTVAROV
[Symbol]	[Symbol]	[Symbol]	OZNAČENIE REKREAČNÝCH ÚTVAROV
[Symbol]	[Symbol]	[Symbol]	ŠTÁTNE CESTY
[Symbol]	[Symbol]	[Symbol]	VEREJNÉ ÚČELOVE CESTY
[Symbol]	[Symbol]	[Symbol]	OSTATNÉ ÚČELOVE CESTY
[Symbol]	[Symbol]	[Symbol]	PLOCHY RODINNÝCH A REKREAČNÝCH DOMOV A CHÁT
[Symbol]	[Symbol]	[Symbol]	PLOCHY VYBAVENOSTI OBČANSKEJ A RCR
[Symbol]	[Symbol]	[Symbol]	PLOCHY VYBAVENOSTI TECHNICKEJ
[Symbol]	[Symbol]	[Symbol]	VODNÉ PLOCHY REKREÁCIE
[Symbol]	[Symbol]	[Symbol]	VODNÉ PLOCHY OSTATNÉ
[Symbol]	[Symbol]	[Symbol]	PLÁŽE, SOLÁRIA A ŠPORTOVÉ PLOCHY
[Symbol]	[Symbol]	[Symbol]	ŠPECIFICKÉ ZARIADENIA VEDECKÉHO POZNÁV. TURIZMU
[Symbol]	[Symbol]	[Symbol]	ARBORĚTUM
[Symbol]	[Symbol]	[Symbol]	ZOOEXPOZÍCIA
[Symbol]	[Symbol]	[Symbol]	KAŠTIEL SV. ANTON
[Symbol]	[Symbol]	[Symbol]	POĽOVNÍCKA STRELNICA
[Symbol]	[Symbol]	[Symbol]	SPRÁVA ŠKOLSKÝCH LESOV
[Symbol]	[Symbol]	[Symbol]	AGROTURCENTRUM
[Symbol]	[Symbol]	[Symbol]	POĽOVNÍCKY KLUB
[Symbol]	[Symbol]	[Symbol]	AKTIVITY BANSKEJ ŠTIAVNICE
[Symbol]	[Symbol]	[Symbol]	NÁUČNÝ CHODNÍK
[Symbol]	[Symbol]	[Symbol]	POZNÁVACIE TRASY
[Symbol]	[Symbol]	[Symbol]	ZNAČENÉ POHYBOVÉ TRASY PEŠIE, CYKLO, JAZDECKÉ
[Symbol]	[Symbol]	[Symbol]	VÝŠKOVÉ BODY, VYHLADKOVÉ MIESTA
[Symbol]	[Symbol]	[Symbol]	LESOPARK, RELAXAČNÝ LES

ATELIÉR URBANIZMU, ARCHITEKTÚRY A DESIGNU
 ING. ARCH. LUDMILA PRIEHODOVÁ, SLÁDKOVICOVA 92, 974 05 BANSKÁ BYSTRICA, TEL. 088/ 416 21 94

ZÁJUMOVÉ ÚZEMIE

OBSTARAVATEL:	OBEC BANSKÝ STUDENEC	 Ing. Arch. Ludmila Priehodová 10. 12. 2000	1
URBANIZMUS:	ING. ARCH. LUDMILA PRIEHODOVÁ		
REKREÁCIA:	MILAN ŽUFFA - ELLEK		
KRESLIŠIA:	MÁRIA MITTERPACHOVÁ		
DÁTUM:	DECEMBER 2000		