


BANSKÝ STUDENEC

PROJEKT ROZVOJA CESTOVNÉHO RUCHU 1. ČASŤ - GENEREL CESTOVNÉHO RUCHU

M 1:2 000

ský Studenec

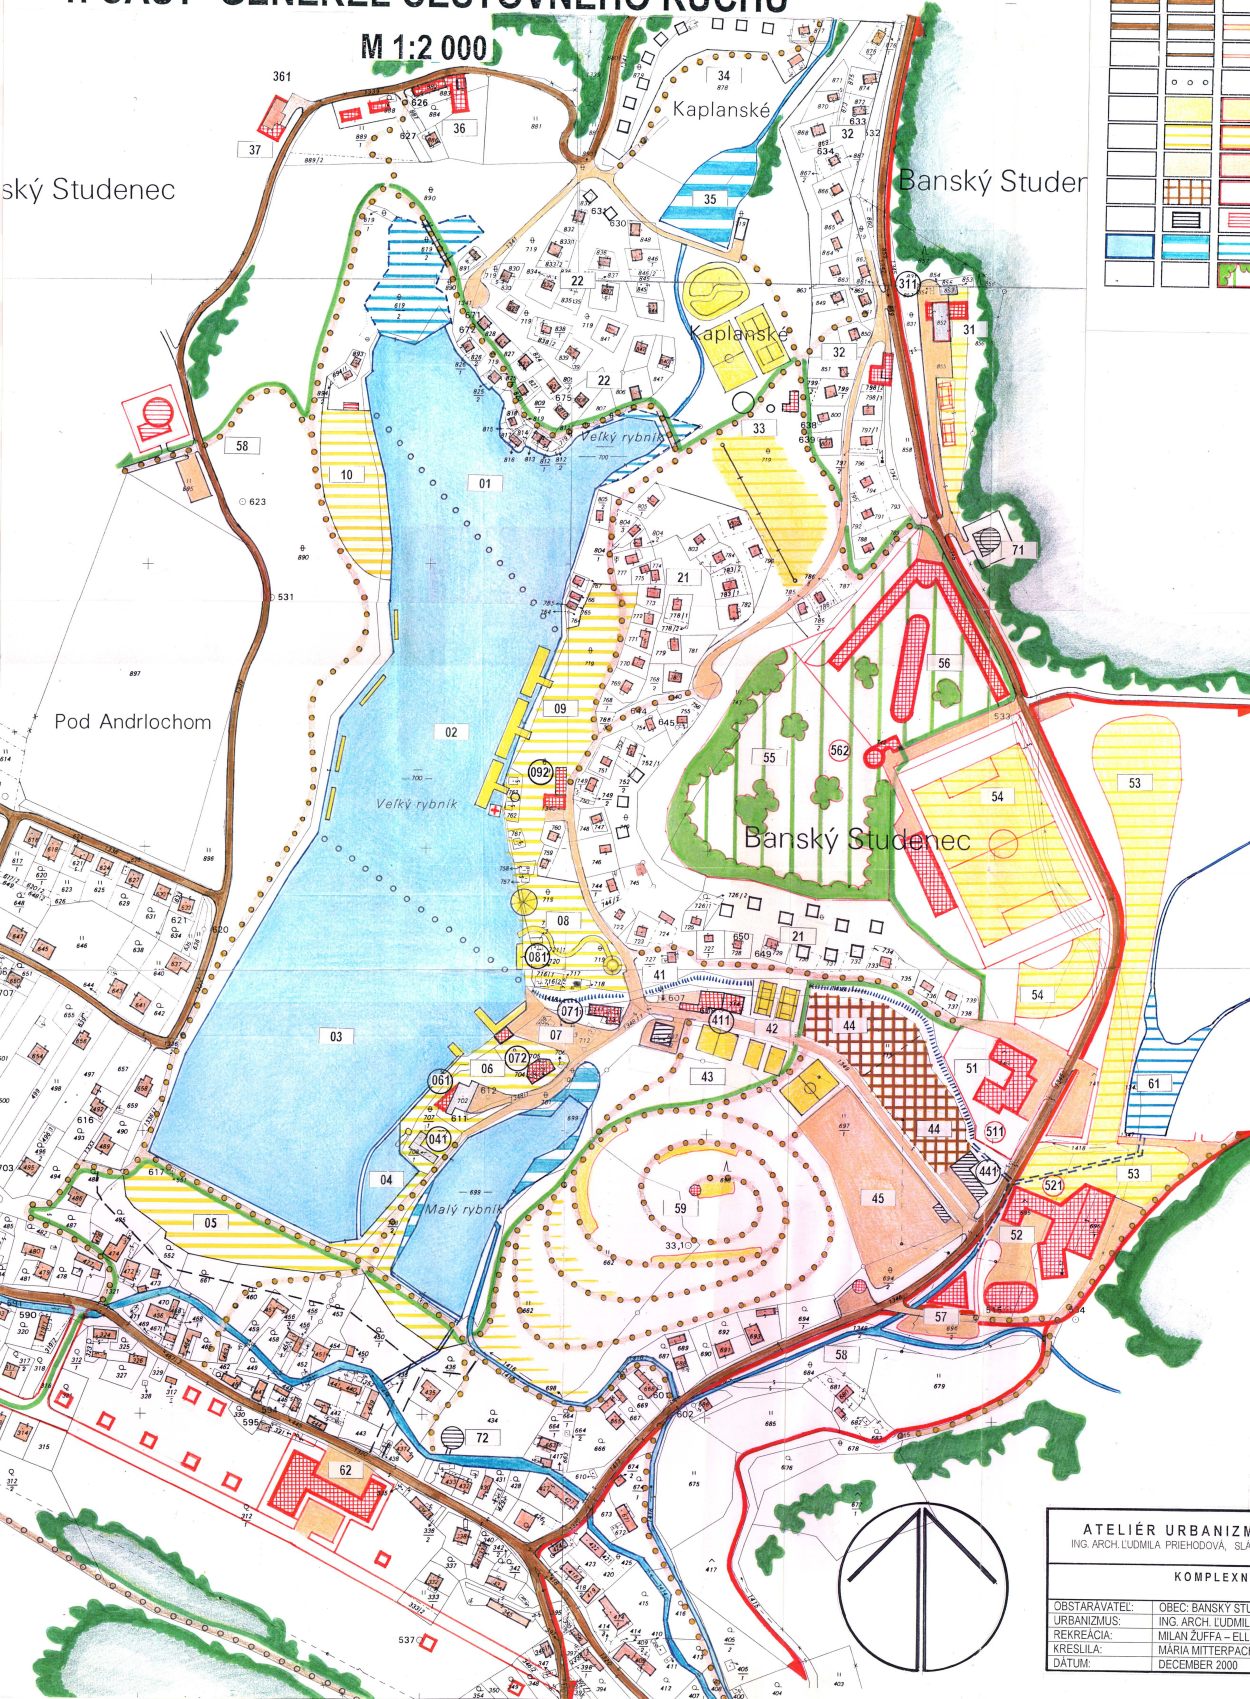

STAV	1.VAR.	2.VAR.	VÝZNAM
			STAVBY PRE REKREAČNÉ A TRVALÉ BÝVANIE
			STAVBY PRE VYBAVENOSŤ
			CESTY VEREJNÉ ŠTÁTNE
			CESTY VEREJNÉ ÚČELOVÉ
			PREJAZDNÉ CHODNÍKY
			PEŠIE CHODNÍKY SPEVNENÉ
			ŠPORTOVÉ PLOCHY A ZARIADENIA
			PLÁŽE, SOLÁRIA A RELAXAČNÉ PLOCHY
			PARKOVISKÁ A ODSTAVNÉ PLOCHY
			KEMP PRE KARAVANY A STANY
			STAVBY TECHNICKEJ INFRAŠTRUKTÚRY
			VODNÉ PLOCHY, TOKY A PRIVÁDZACIE JARKY
			ZVERIN, ZOOEXPOZÍCIA LESNEJ ZVERI A VTÁCTVA

INDEX	DRUH FUNKČNÉJ PLOCHY
01	RYBOLOV, OCHRANA VODNEJ FLÓRY A FAUNY
02	KÚPANIE, PLÁVANIE, ZÁBAVA PRI VODE
03	ČLŔKOVANIE, VODNÉ BICYKLE
04	DETSKÉ KÚPALISKO, VYBAVENOSŤ
05	RELAXAČNÁ PLÁŽ NA HRADZI
06	AREÁL ZARIADENIA BAČIKSTAV
07	VSTUP, VYHLIADKA, PRÍSTAV, BUFET
08	ZABAVNÁ PLÁŽ, KLZÁČKA, TOBOGÁN
09	HLAVNÁ PLÁŽ, VYBAVENOSŤ, BISTRO
10	RODINNÁ PLÁŽ, VYBAVENOSŤ, BUFET
21	REKREAČNÉ CHATY NA VÝCHODNOM BREHU
22	REKREAČNÉ CHATY NA SEVERNOM BREHU
31	AREÁL ZARIADENIA DINAS
32	REKREAČNÉ CHATY PRI ZARIADENI DINAS
33	ŠPORT A RELAX AREÁL KAPLANSKÉ
34	REKREAČNÉ CHATY KAPLANSKÉ
35	VODNÁ NÁDRŽKA KAPLANSKÉ
36	AGROTUR. LOKALITA POD ANDERLOCHOM
37	AREÁL ZARIADENIA STAVOINDUSTRIA
41	AREÁL VYBAVENOSTI STREDISKA
42	HIRSKÁ PRE PLÁŽOVÉ LOPTOVÉ HRY
43	AREÁL ZARIADENIA TURISTICKAMP
44	ODSTAVNÉ PARKOVISKO
51	AREÁL ZARIADENIA ŠPORTHOTEL
52	AREÁL ZARIADENIA AGROTURCENTRUM
53	JAZDECKÝ AREÁL - JAZDIAREŇ
54	AREÁL ŠPORTU A LOVECKÝCH ATRAKCIÍ
55	ZVERIN LESNEJ POĽOVNEJ ZVERI
56	ZOOEXPOZÍCIA REGION. LESNEJ FAUNY
57	NÁSTUPNÉ MIESTO POHYBOVÝCH TRAS
58	NAUČNÉ, POZNÁVACIE A TURIST. TRASY
59	LESOPARK, REKONDISIA, SOLÁRIUM
61	AKUMULAČNÁ NÁDRŽKA VODNEHO JARKU
62	AREÁL VYBAVENOSTI V SIDLE
71	VODOJEM PRVEJ ETAPY
72	ČOV I. ETAPY

OZNAČ.	ZARIADENIE, VYBAVENOSŤ
041	DETSKÉ KÚPALISKO - PREVÁDZKOVÉ ZARIADENIE
061	BAČIKSTAV - HOTEL
071	VSTUPNÝ AREÁL - PRÍSTREŠOK
072	POŽIČOVNÁ ČLŔKOV, VYHLIADKOVÝ PAVILÓN
081	ZABAVNÁ PLÁŽ - OBSLUHA, KLZÁČKA, TOBOGÁN
092	PLAVECKÁ PLÁŽ - PREVÁDZKOVÝ OBJEKT, BUFET
411	AREÁL VYBAVENOSTI - OBCHOD, BISTRO, SPRAVA
441	KEMPING - PREV. OBJEKT, KARAVANY, STANY
311	DINAS - TURISTICKÁ CHATA
361	STAVOINDUSTRIA - AGROTURISTICKÁ CHATA
511	ŠPORTHOTEL
521	AGROTURCENTRUM
562	ZOOEXPOZÍCIA - VYHLIADKOVÁ VEŽA

POHYBOVÉ TRASY	
	NAUČNÝ CHODNÍK KYŠIHYBEL - KOLPÁSKÉ JAZERA
	PEŠIE, CYKLISTICKÉ A INÉ TURISTICKE TRASY



ATELIÉR URBANIZMU, ARCHITEKTÚRY A DESIGNU
 ING. ARCH. ĽUDMILA PRIEHOĐOVÁ, SLADKOVICOVA 92, 974 05 BANSKÁ BYSTRICA, TEL: 088 416 21 94

KOMPLEXNÝ URBANISTICKÝ NÁVRH

OBSTARÁVATEĽ:	OBEC: BANSKÝ STUDENEC
URBANIZMUS:	ING. ARCH. ĽUDMILA PRIEHOĐOVÁ
REKREAČIA:	MILAN ŽUFFA - ELLER
KRESLIKA:	MÁRIA MITTERPACHOVÁ
DÁTUM:	DECEMBER 2000

2