


BANSKÝ STUDENEC

PROJEKT ROZVOJA CESTOVNEHO RUCHU

1. ČASŤ- GENERAL CESTOVNEHO RUCHU

M 1:2 000

ský Studenec

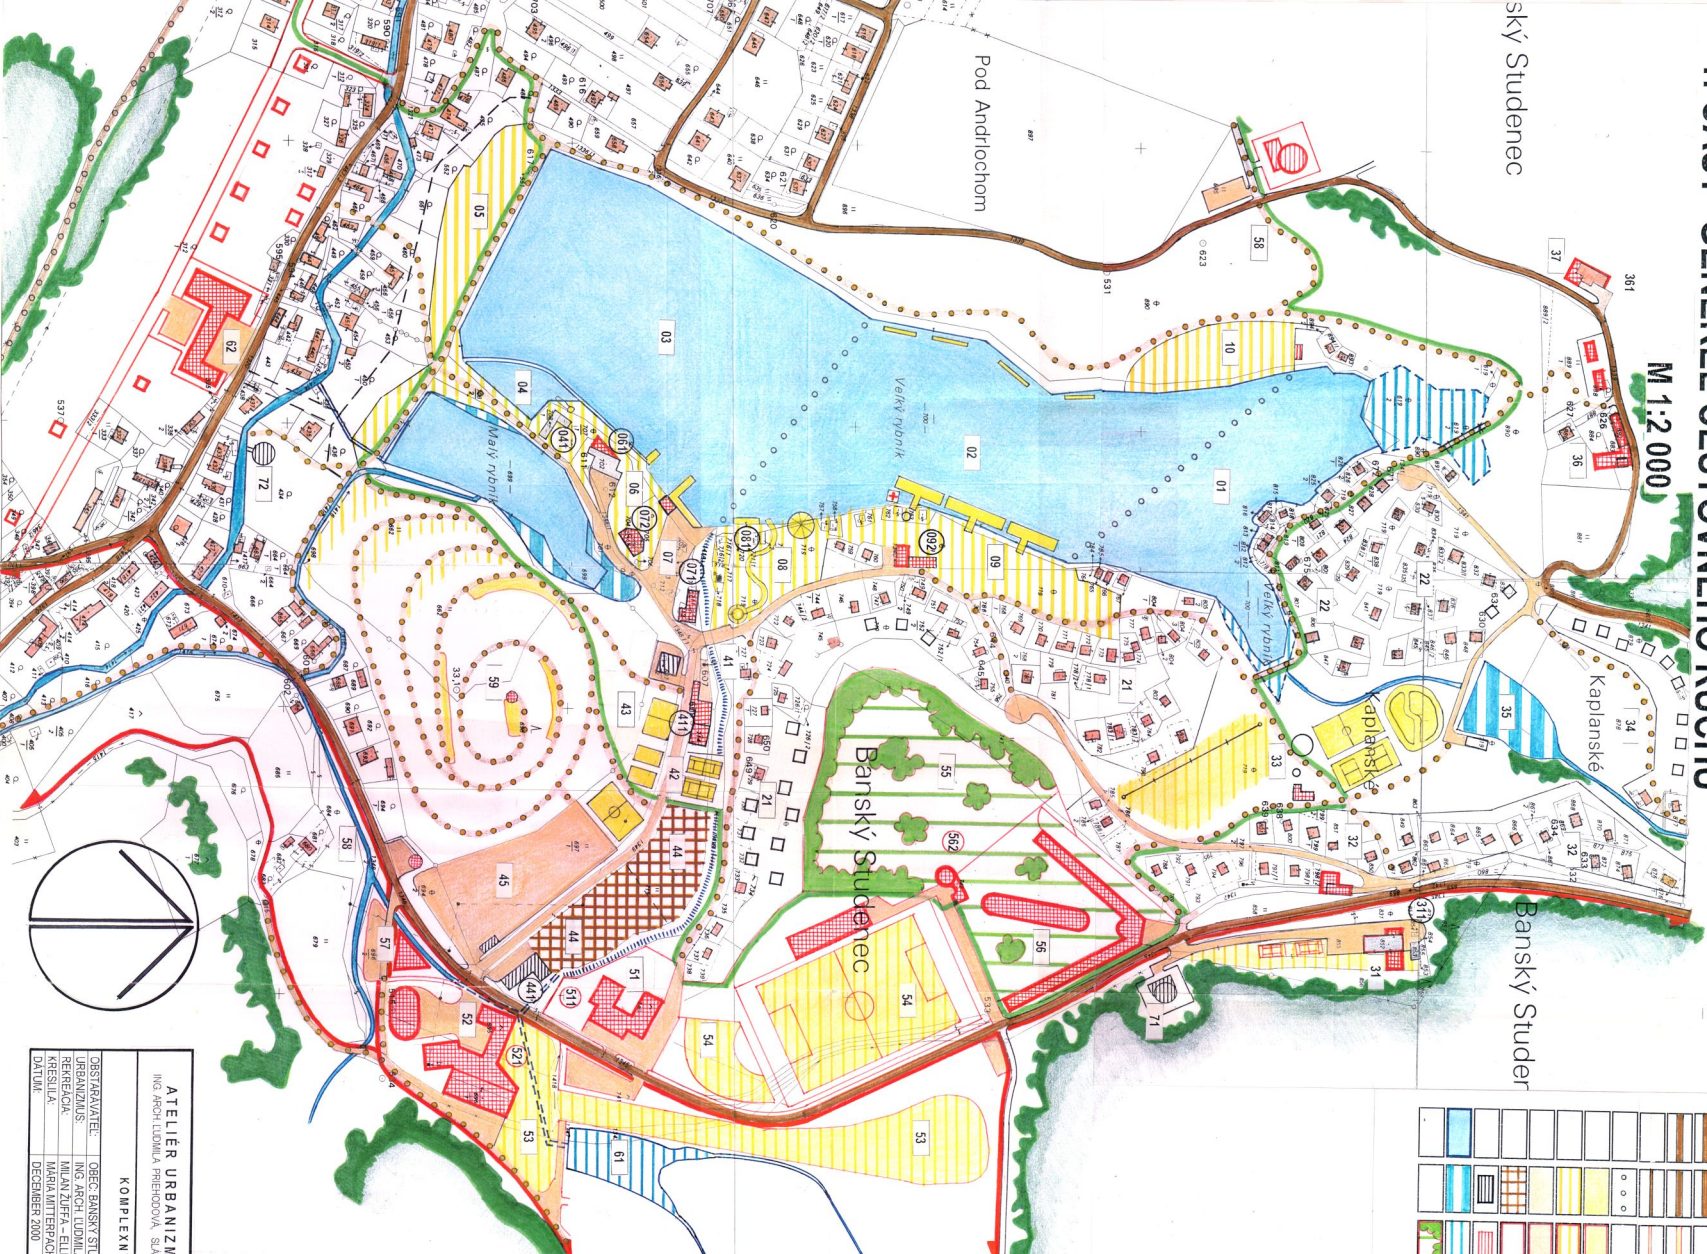

STAV	1VAR	2VAR	VOZNAH
			STAVBY PRE REKREACIU A TRVALE BYVANIE
			STAVBY PRE VYBAVENOSŤ
			CESTY VEREJNE STAVNE
			CESTY VEREJNE ÚČELOVE
			PREJAZDNE CHODNIKY
			PRESE CHODNIKY SPREJEMIE
			ŠPORTIVE PLOCHY A ZARIADENIA
			PLÁŽE, SOLÁRIA A RELAXAČNE PLOCHY
			PARKOVISKÁ A OSTATNE PLOCHY
			KEMP PRE KARAVANY A STAVY
			STAVBY TECHNICKÉJ INFRAŠTRUKTÚRY
			VODNÉ PLOCHY; TOKY A PRÍVLAZKOVÉ JARKY
			ZVERIN, ZOOERPOZICIA, LESNÉJ ZVERI A VŤAČKYA

INDEX	OPIS
01	DRUH FUNKČNEJ PLOCHY
01	ROBLOTY, OCHRANA VODNEJ FLORY A FAUNY
02	KUPANIE, PLAVANIE, ZABAVA PRI VODE
03	ČIŤKOVANIE, VODNE BICYKLE
04	DETIŠKE KUPALISKO, VYBAVENOSŤ
05	RELAXAČNA PLÁŽ NA HRADZI
06	AREÁL ZARIADENIA BALKONISTAV
07	VŤIPE, VYHLADKA, PRISŤAV, BURET
08	ZABAVNA PLÁŽ, KŤAZKA, TOBOGAN
10	HLAVNA PLÁŽ, VYBAVENOSŤ, BISTRO
21	RODINNÁ PLÁŽ, VYBAVENOSŤ, BURET
22	REKREAČNE CHATY NA VÝCHODNOJ BREHU
31	REKREAČNE CHATY NA SEVERNOJ BREHU
32	AREÁL ZARIADENIA DIMAS
33	REKREAČNE CHATY PRI ZARIADENÍ DIMAS
34	REKREAČNE CHATY KARLANSKE
35	VODNÁ MŤIŠKA, KARLANSKE
36	AGROUR, LOKALITA POD ANDRICHOM
41	AREÁL ZARIADENIA STANOVNIŠŤA
42	HRIŠKA PRE TENIS - KLZISKO
43	HRIŠKA PRE PLÁŽOVÉ GOLFTE
44	AREÁL ZARIADENIA TURISTEMP
45	OSTATNE PAROVNIŠKO
51	AREÁL ZARIADENIA ŠPORTHOTEL
52	AREÁL ZARIADENIA AGROTURIZMURUM
53	JAZDCEŇI AREÁL - JAZDAREN
54	AREÁL ŠPORTU A LOVECKYCH AKTIVOCI
55	ZOBRAZOVANIE, FOTODIŠKE ZVERI
56	ZOBRAZOVANIE REGION, LESNÉJ FAUNY
57	MAŠTICE, MIŠTO POKROVYCH TRASY
58	LEŠOPARK, REKONŠTRUKCIA SOULARIUM
61	KAMOLIČKOVÁ NÁDROBKA VODNEHO JARKU
62	AREÁL VYBAVENOSTI V SIULE
71	VODODER, PŘEJEZD EMP
72	COV 1. EMP

POHŤOVÉ TRASY	
	NÁKLONÝ CHODNIK KŤIŠHRIEBEL - KOLPÁŠSKNE
	JAZEBA
	PRESE, CYKLISTICKÉ A INÉ TURISTCKE TRASY

ATELIER URBANIZMU, ARCHITEKTÚRY A DESIGNU
 ING. PECH LUDMILA, PRÁVNIOVA, ŠLÁKOVČOVÁ 92, 974 05 BANSKÁ BYSTRICA, TEL. 089 418 21 94

KOMPLEXNÝ URBANISTICKÝ NÁVRH

OSTAŤAVATEL: OBER BANSKÝ STUDENEC
 URBANIZMUS: BANSKÝ STUDENEC
 REKREACIA: MILAN ŽIŽKA - ELLER
 KRESLIKA: MARIKA MITTERPACHOVÁ
 DATUM: DECEMBER 2000

2